




Ansicht M 1: 100

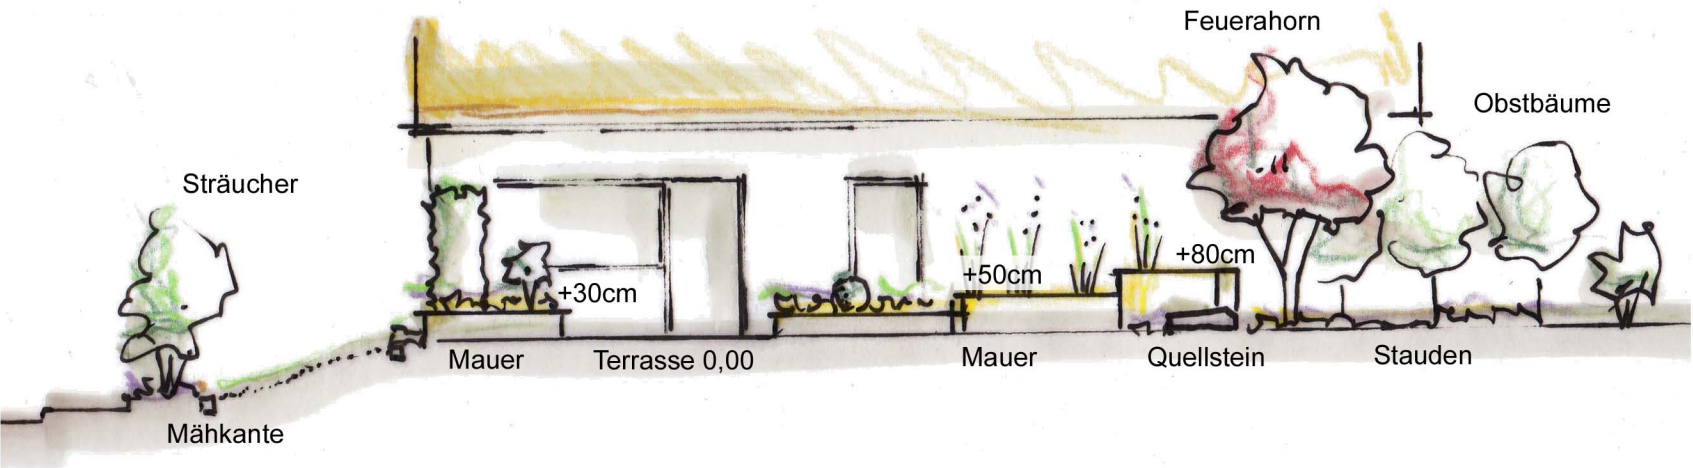

Lageplan M 1: 100

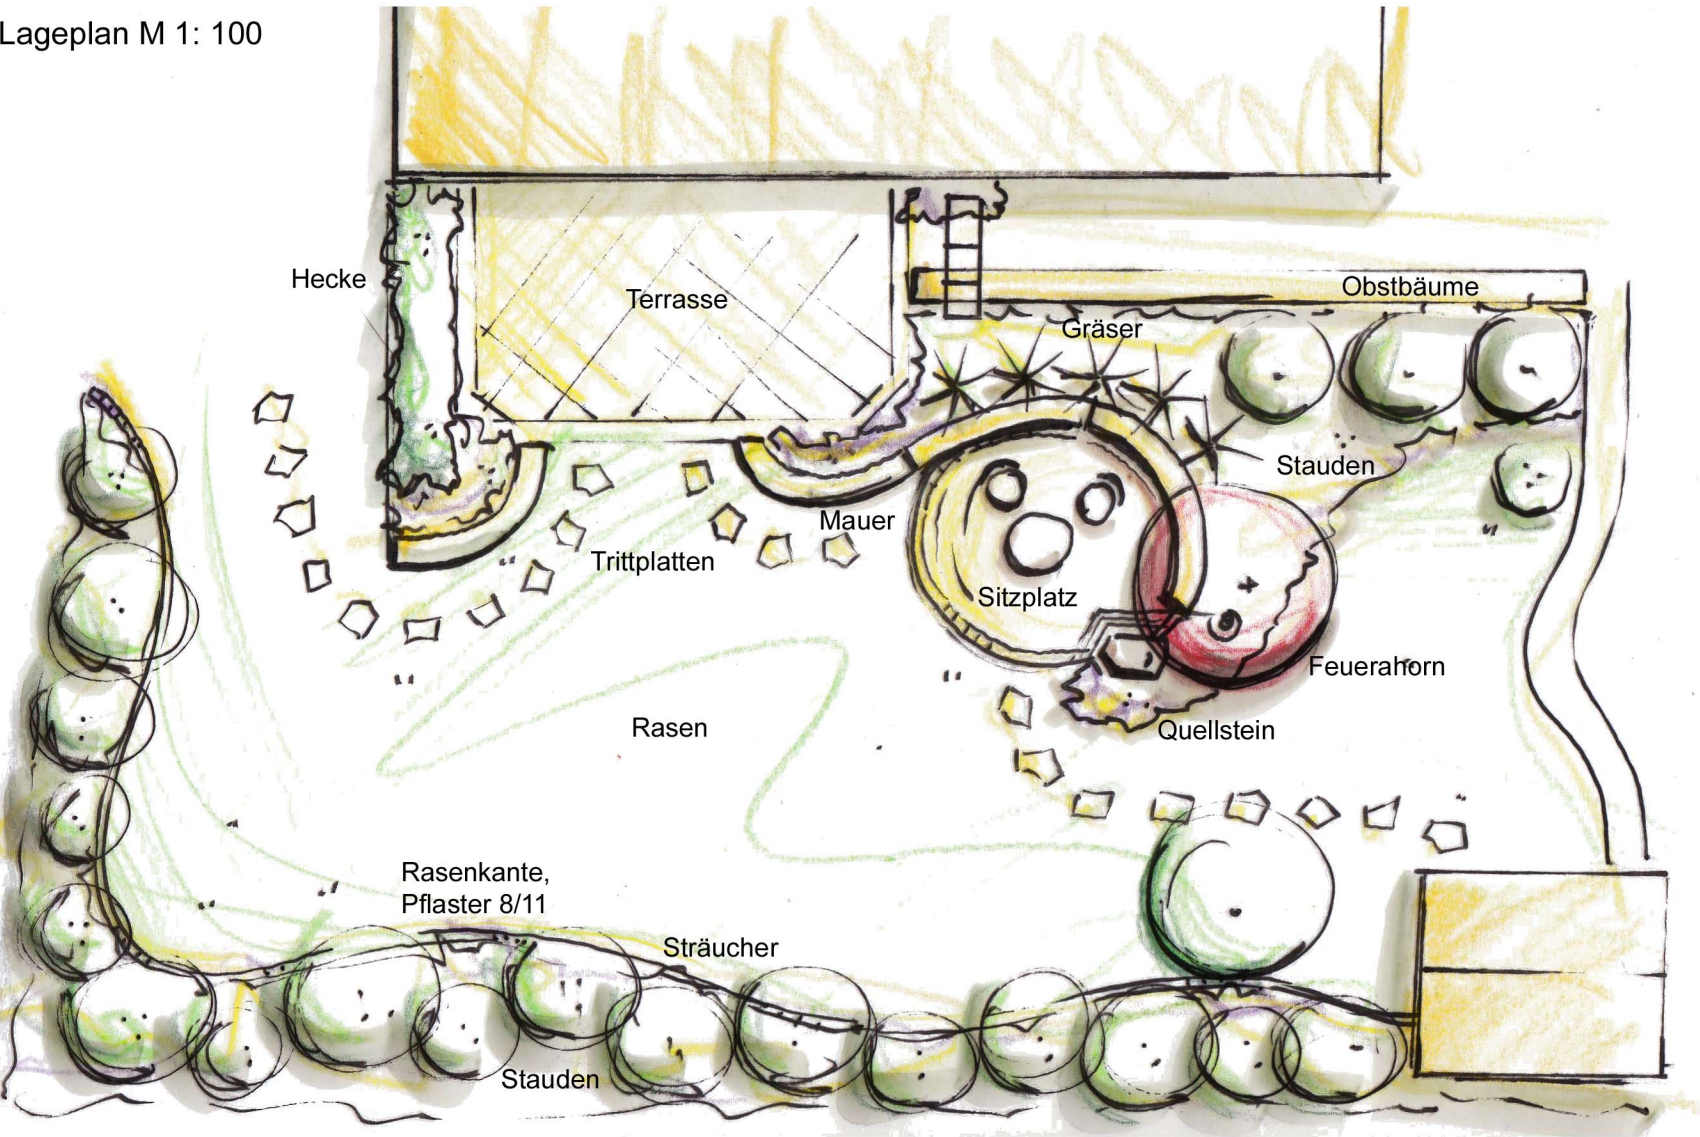

Blick auf Sitzplatz

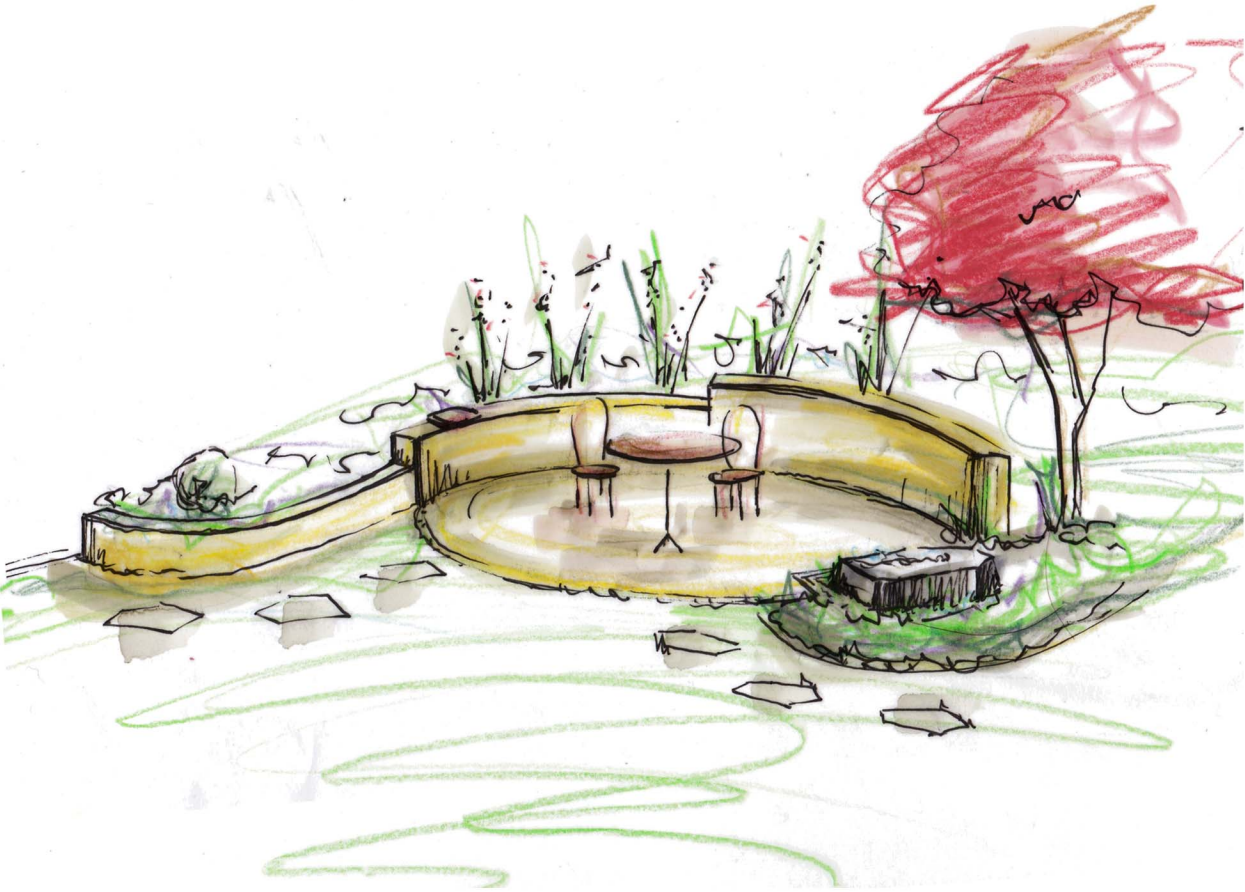

Materialien

Feuerhorn (Acer ginnala),
mehrstämmig



Sommergrün, Herbstfärbung rot



Quellstein, Findling schwarz
oder dunkelgrau



Pflaster Sitzplatz und Einzeler,
gelb, Granit, Kalk oder Beton



Mauer gemörtelt aus flachen
Steinen, Kalk oder Beton

